

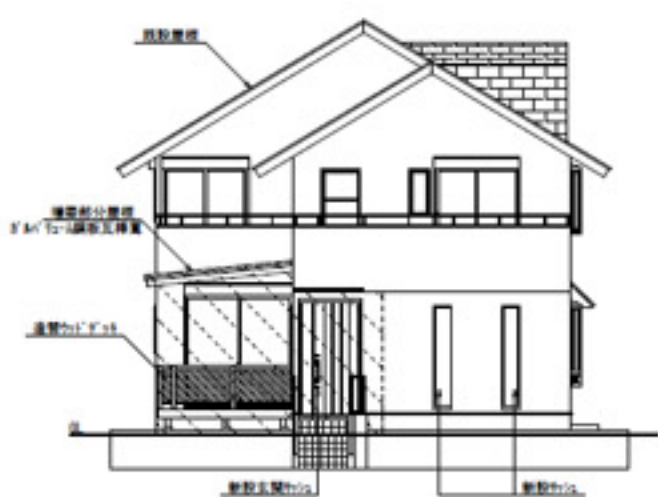


ウッドデッキ・カーポート設置に伴う改装プランA

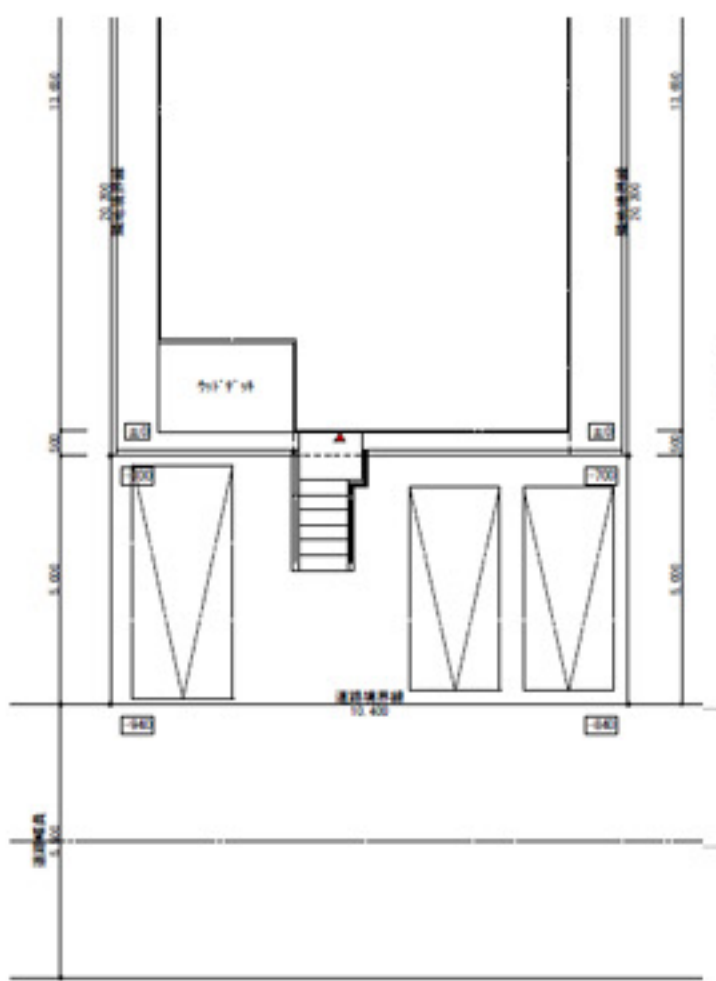

増築部分	外装仕上
屋根	ガルバリウム鋼板瓦葺き
外壁	サイディング
軒裏	サイディング
基礎	鉄筋コンクリート
床	

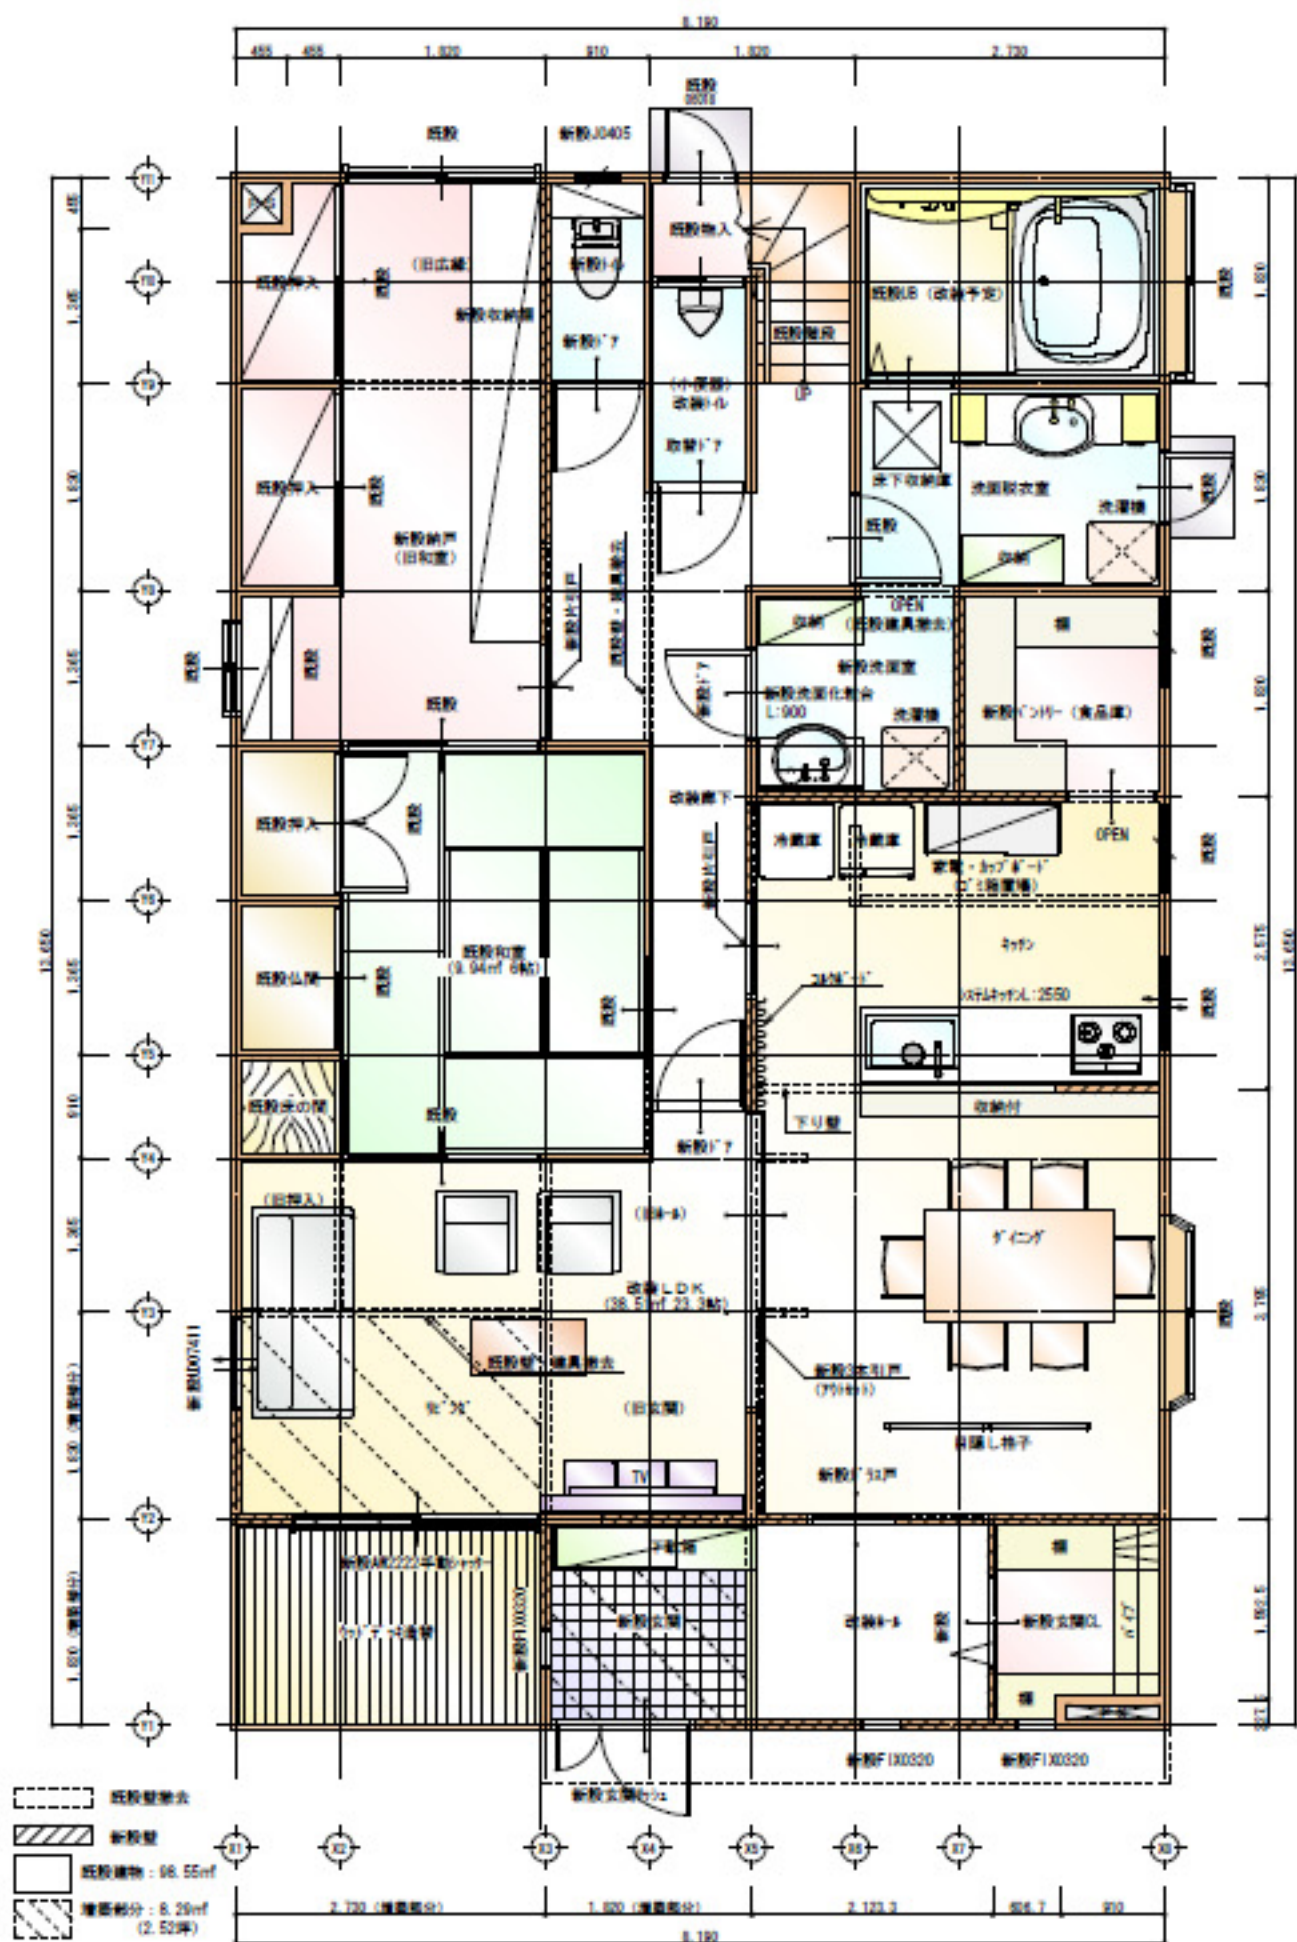