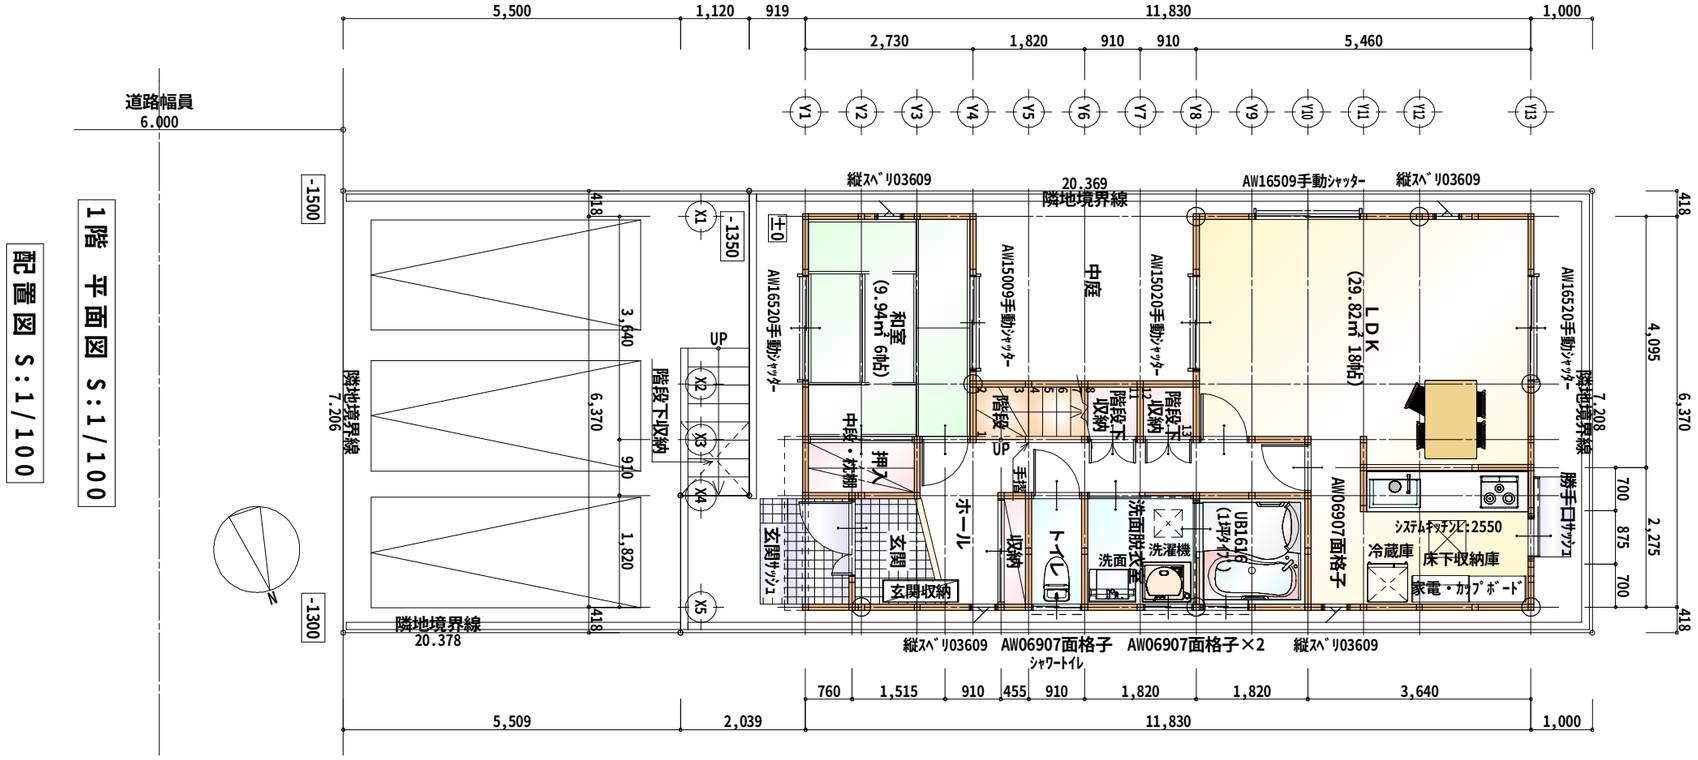

1階 平面図 S:1/100

配置図 S:1/100